
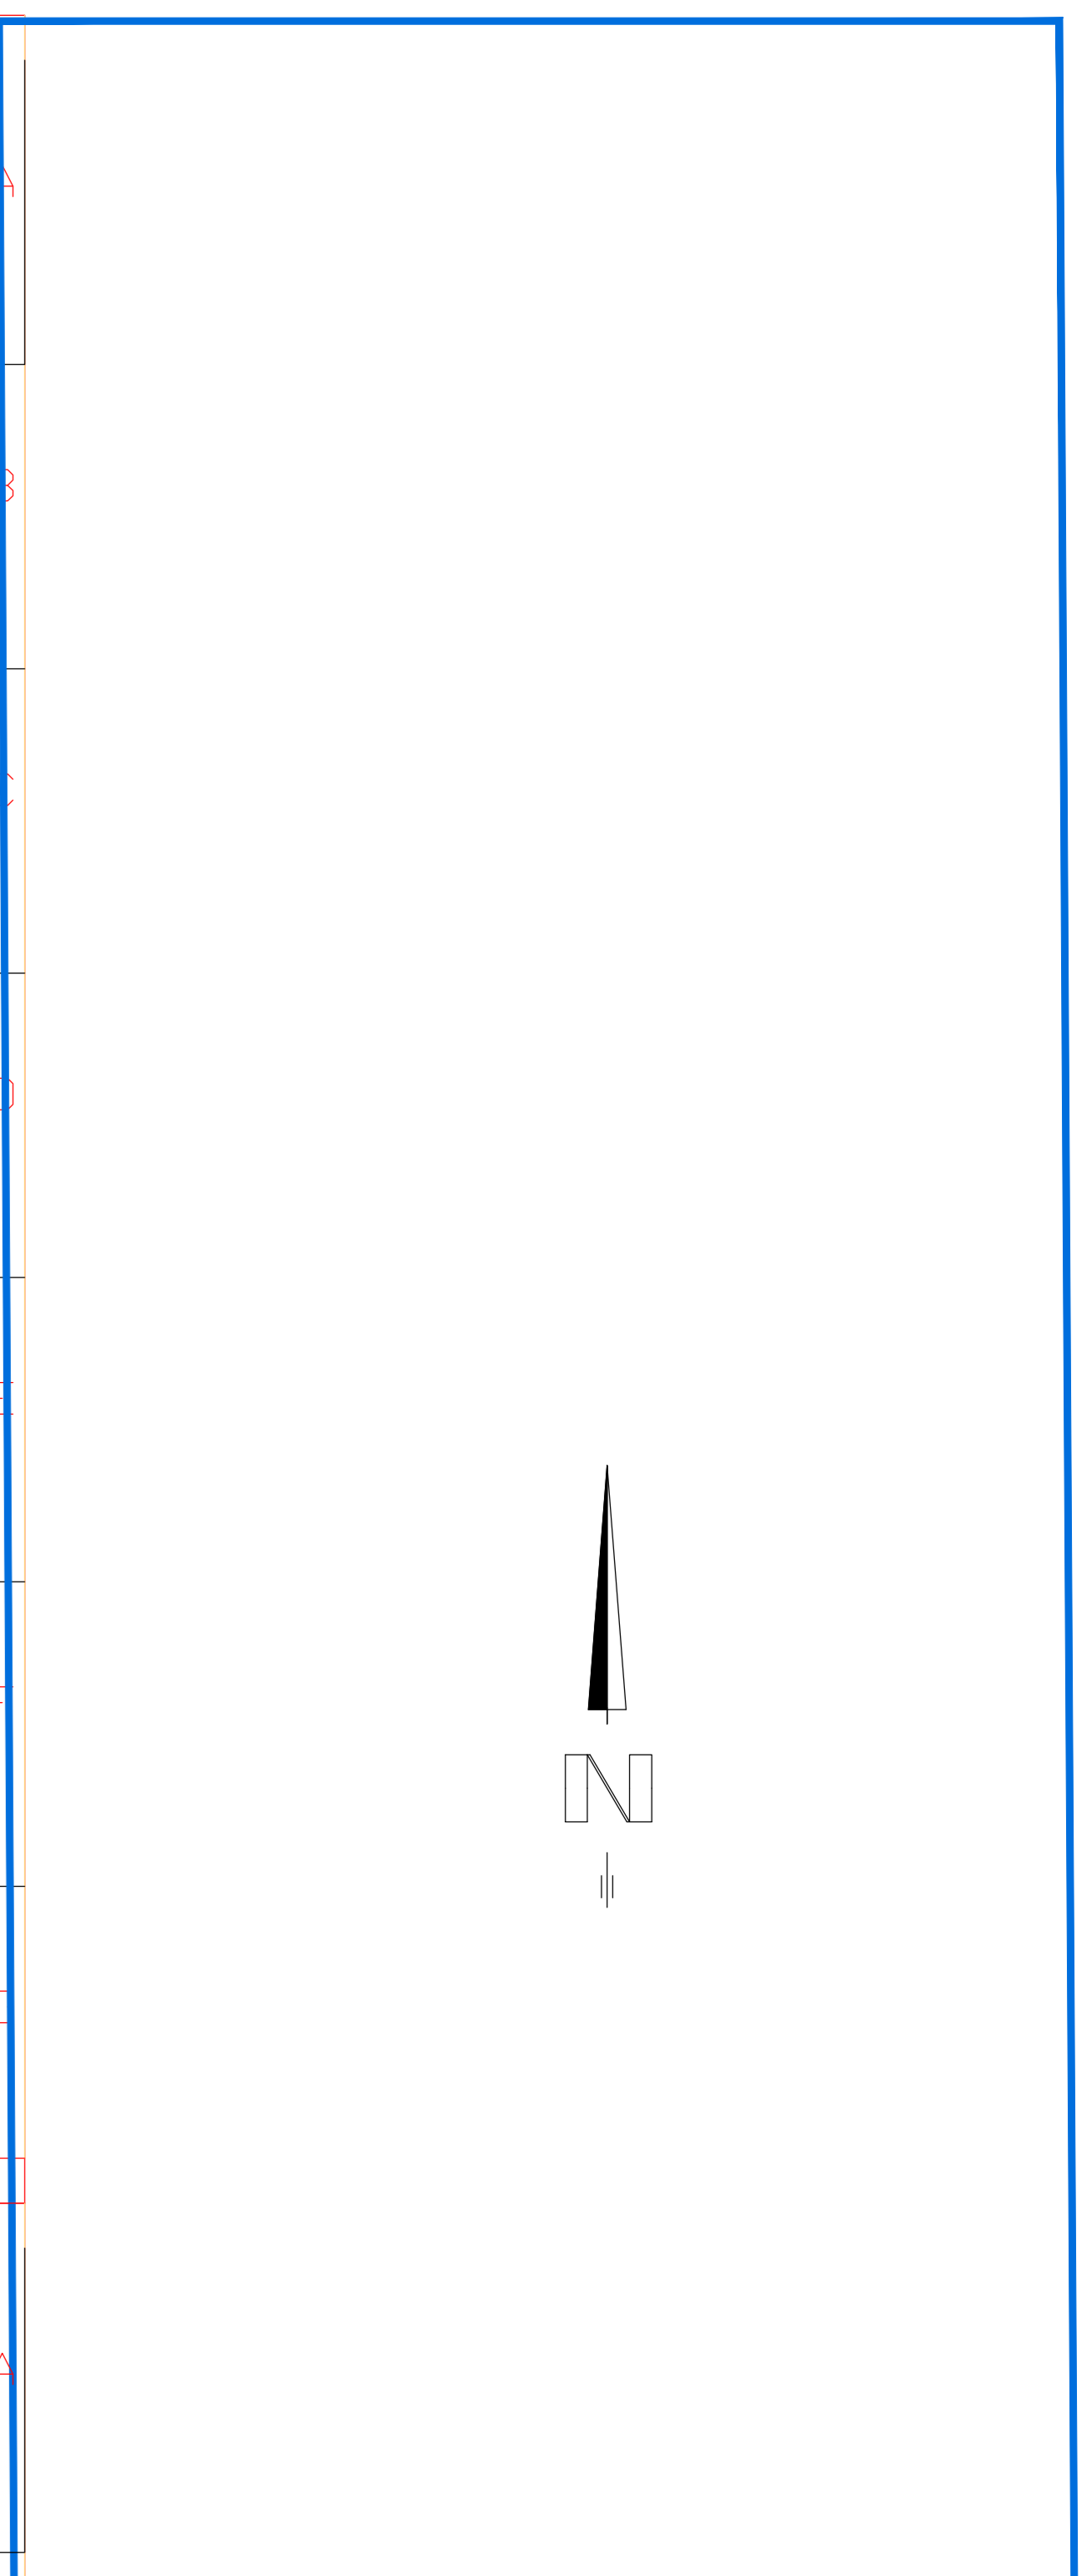
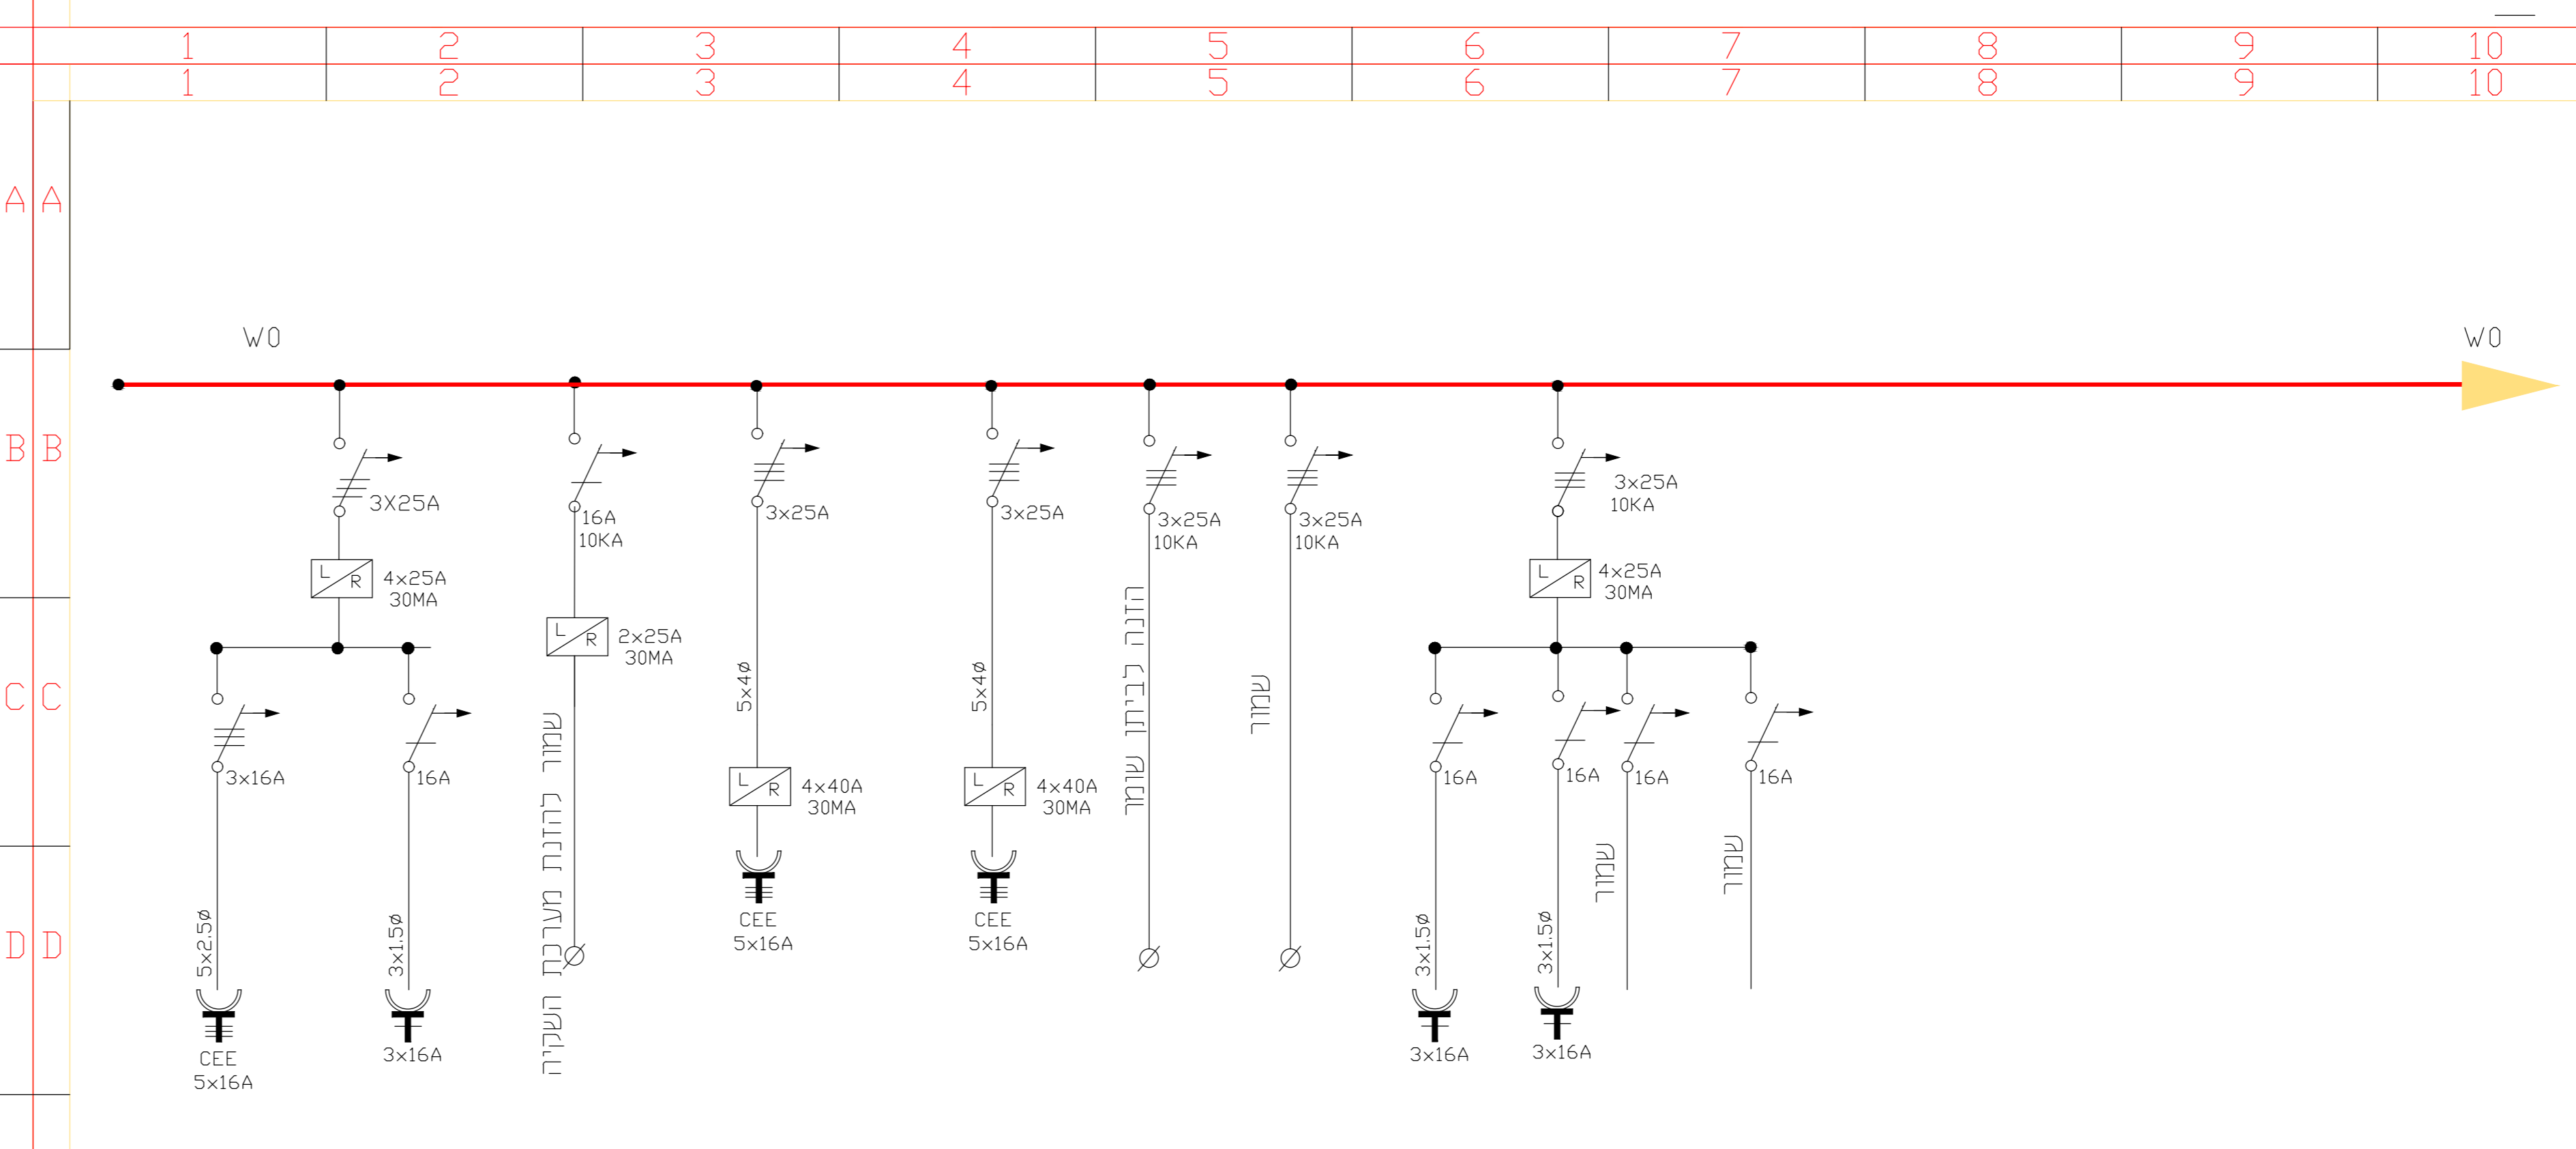


שם	x1	x2	x3	x4	x5	x6
יעד	עמודי תאורה			שמורים		
כבל	5x25N2XY	5x25N2XY	5x25N2XY	5x16N2XY	5x16N2XY	5x16N2XY
Inc	25A	25A	25A	25A	20A	20A

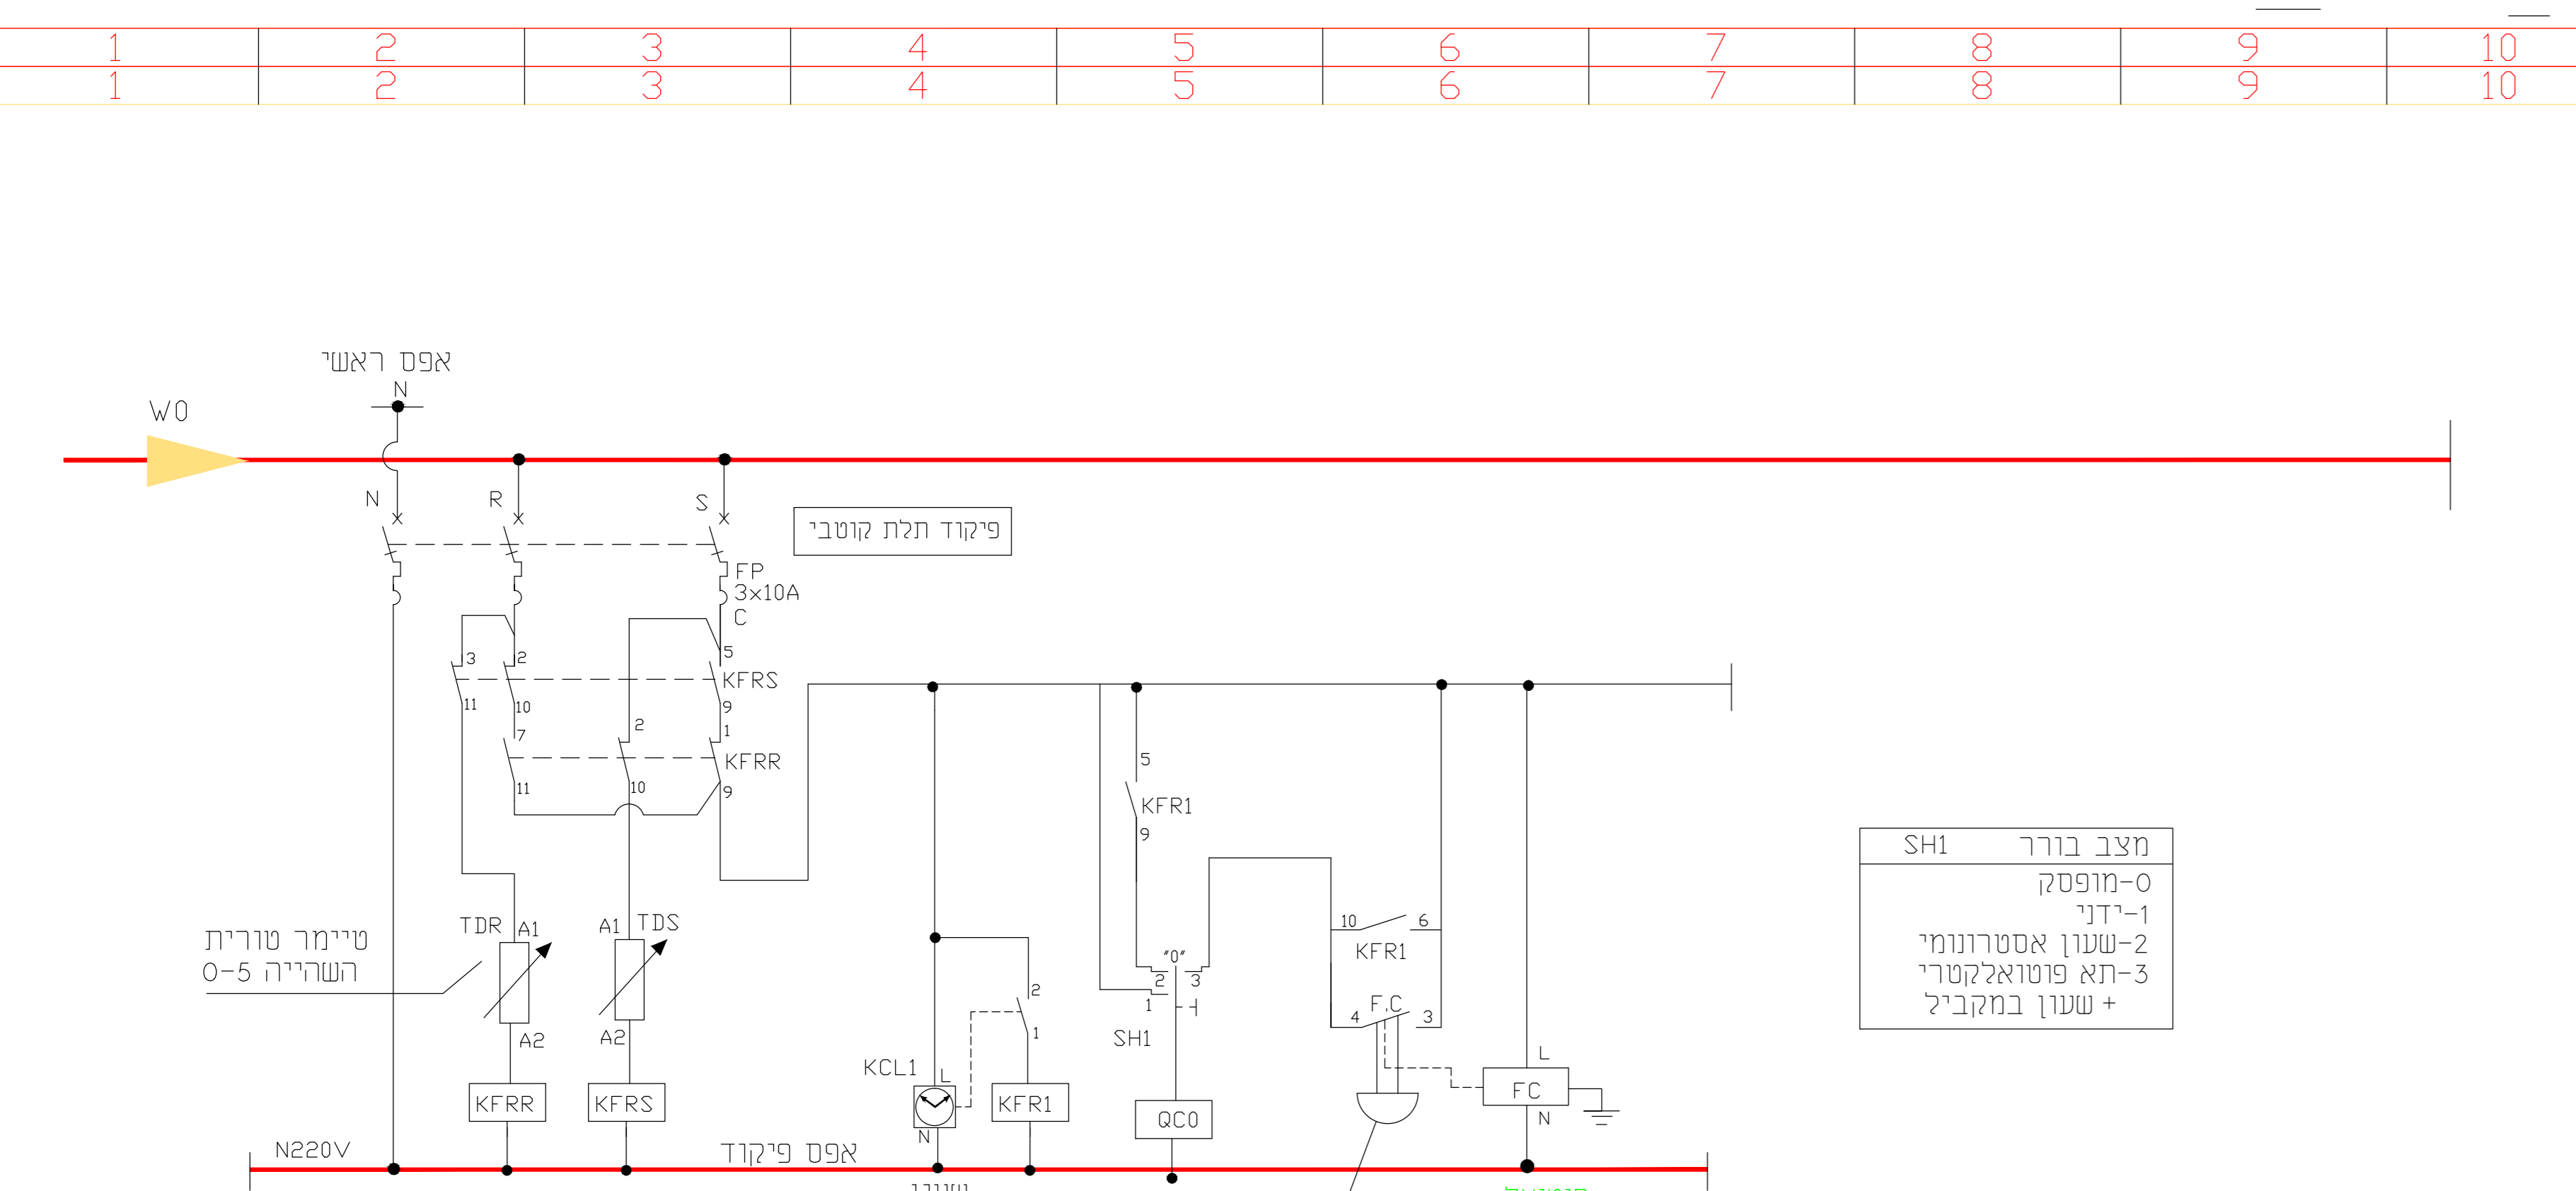

מעמד התכנית :	
תכנון מוקדם	<input type="checkbox"/>
תכנון מפורט	<input checked="" type="checkbox"/>
כעיון	<input type="checkbox"/>
כעיון	<input type="checkbox"/>
כעיון	<input type="checkbox"/>
תאריך:	30/05/2019
תאריך:	30/05/2019
<b>מתכנן חשמל ויועץ תאורה</b> <b>מתכנן חשמל ויועץ תאורה</b> <b>אבטאל 0506757131 - 16920</b> <b>E-MAIL: hassand@012.NET.IL</b>	
פרויקט:	<b>מ.א. תמר</b>
<b>חניון ציבורי פארק הדקלים</b>	
<b>תכנית מרכזיה</b>	
Title:	
<b>הוכן עבור י.ט הנדסה</b>	
תאריך:	10/05/2019
שרטוט:	23/05/2019
בקר:	22/05/2019
אשר:	13/06/2019
שם:	ח.ס.ן
חתימה:	ח.ס.ן
תאריך:	10/05/2019
סדרת תכנית:	מס' תכנית: שם קובץ: markozia
מס' תכנית:	1
מס' תכנית:	01
-אין להשתמש במידות הלקוחות בקליפ מהתכנית. -המבצע אחראי כדביקה המידות והתאמתן. -אין רכבץ לא חותמת "מאשר רכיבוע".	