

מס' עבודה	01
מס' תוכנית	
תאריך	
חתימה	

הערות:

קו בזק קיים

קו מים קיים מקורות להעתקה-שינוי תוואי

קו חשמל קיים

קו הוט קיים מיקום משוער


קו ניקוז מוצע

שוחה מוצעת

קולטון מוצע

שרדול השקיה מוצע

קו תאורה מוצע

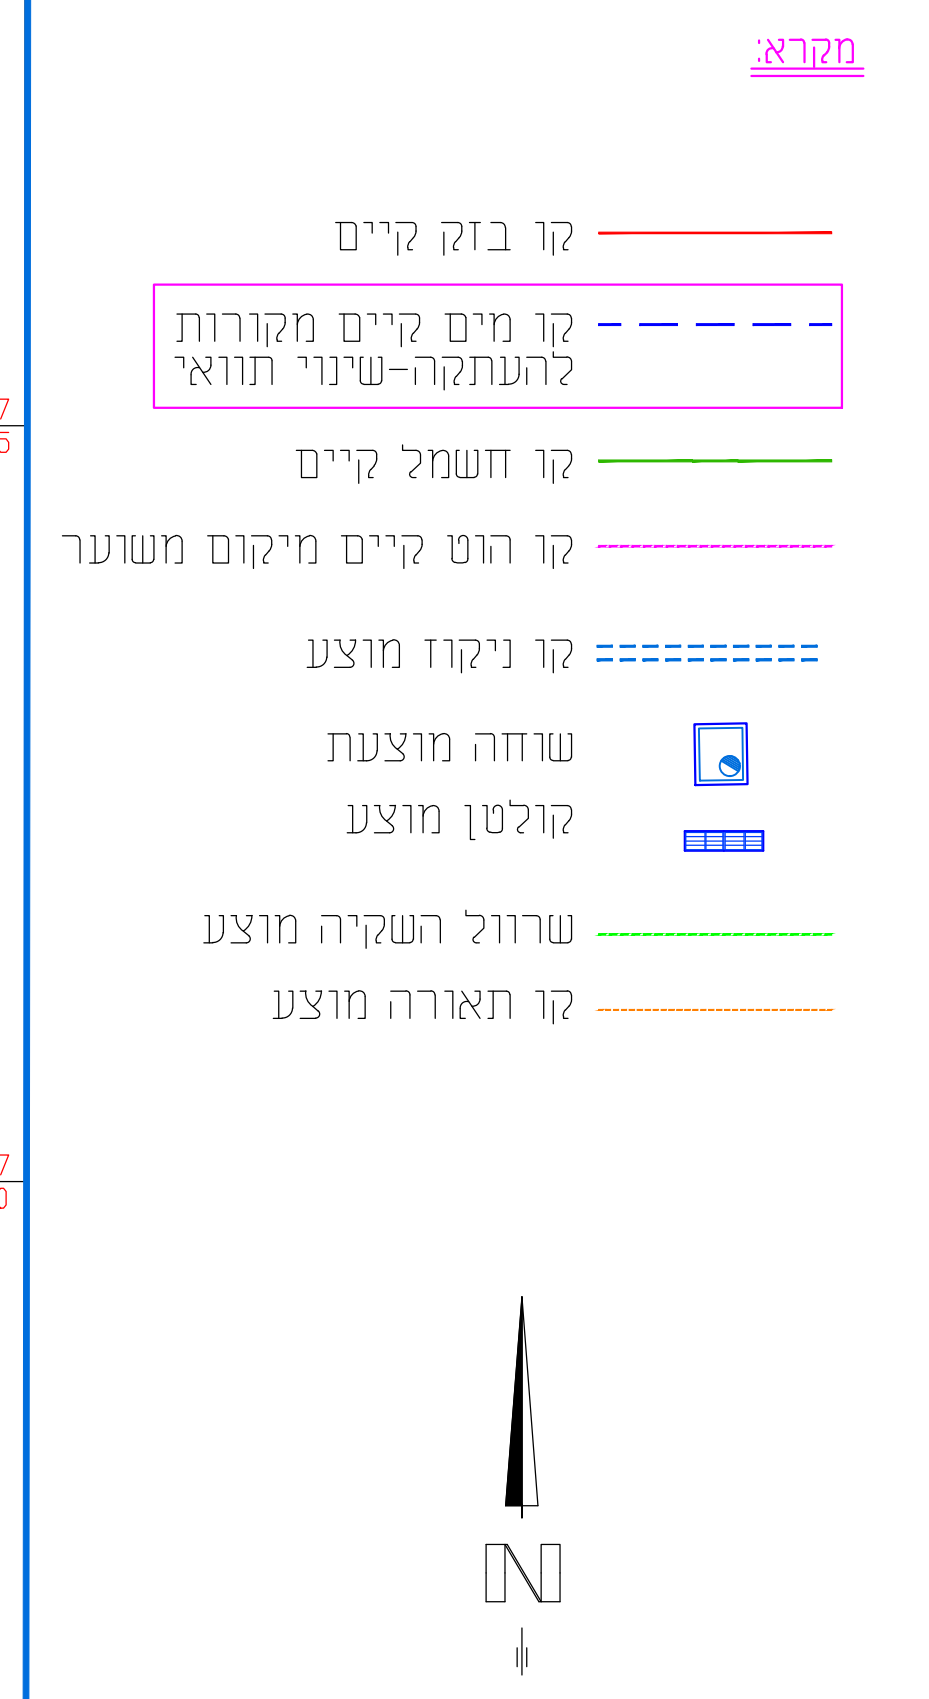

מס' עבודה	01
מס' תוכנית	
תאריך	
חתימה	

מעמד התכנית:

תכנון מוקדם

תכנון מפורט

י.ט. הנדסה Y.T Engineering
 הנדסת תחבורה וזיקים
 Transportation Highway Engineering
 ת.ד. 880 נהלל 4422
 תל אביב-יפו 6100000
 טל: 04-8441020
 פקס: 04-8441021
 דואר אלקטרוני: office.yteng@gmail.com

פרויקט: **תמר**
חניון ציבורי דלקים תחתון

מס' עבודה	01
מס' תוכנית	
תאריך	19.11.19
חתימה	
מס' עבודה	00

אי-הרכש משמעותי במידות הקטנות בפרט מהתכנית
 -התכנית איננה כרוכה בהחלטות הרשות והתכנית
 איננה כרוכה בהחלטות הרשות והתכנית

גיאופורמציה בע"מ GEOFORMATION
 רח' תופיק זיאר 10 נצרה
 טל: 04-6319332
 info@geoformation.co.il

חזר ביקור עין בוקוק בכניסה לקניון מעד ימין בחדר 78
 תקשורת ח.
 82755-21080-368413
 מתבר אופטי 9/1813
 סל 19750-9/1813
 סל 196750-9/1813