תאריך	שם המאשר	מהות השינוי	מהדורה

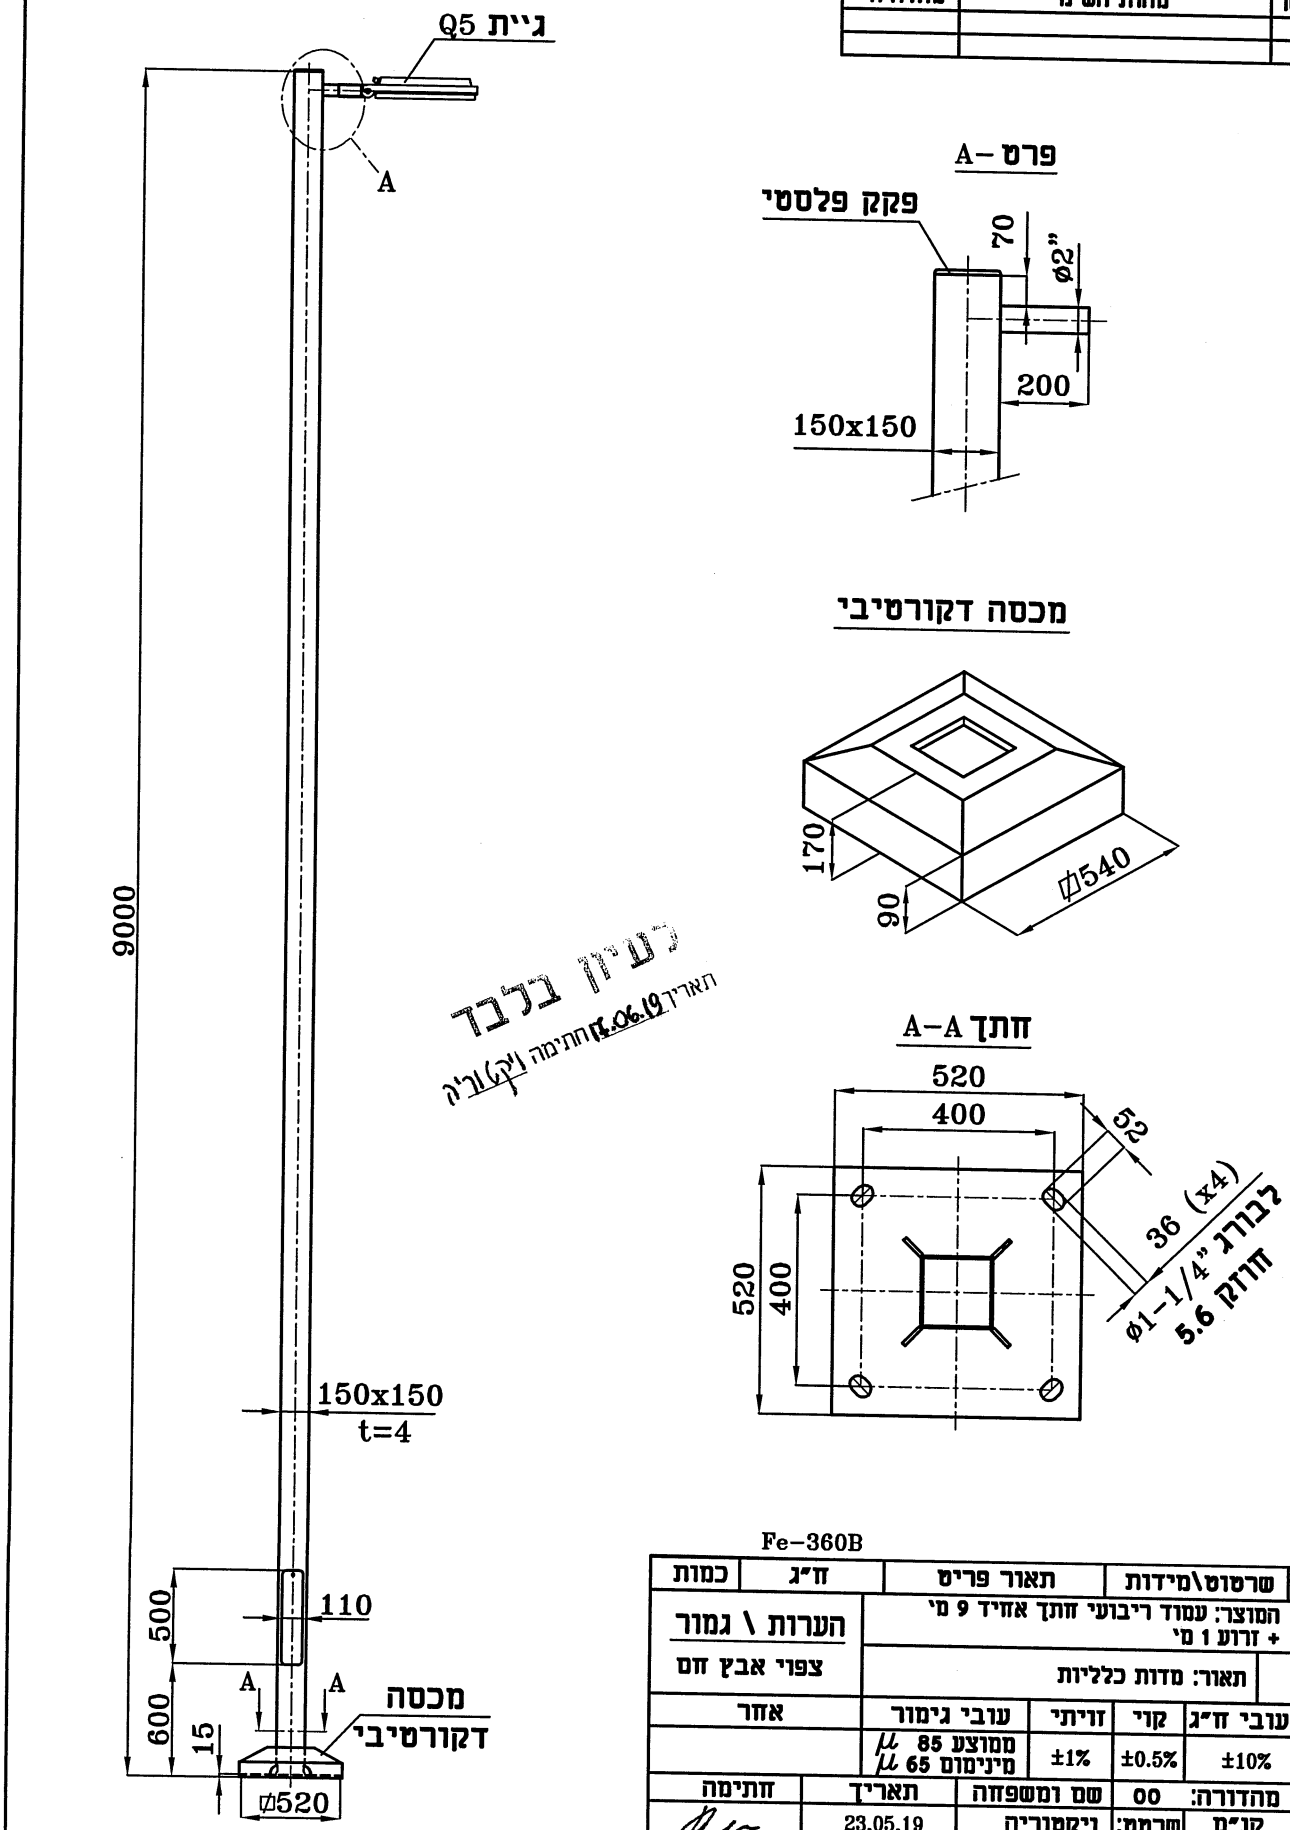

לעיון בלבד
תאריך 12.06.19 חתימה ויקטוריה

Fe-360B

סעיף	מק"ט פריט	שרטוט\מידות	תאור פריט			ח"ג	כמות	271
שרט' מס'	RB9Z1Q5	המוצר: עמוד ריבועי חתך אחיד 9 מ' + זרוע 1 מ'				הערות \ גמור		
	מק"ט מוצר --------	תאור: מדות כלליות				צפוי אבץ חם		
טולרנס:	עובי ח"ג	קוי	זריתי	עובי גימור		אחר		
שרי הרכי:	±10%	±0.5%	±1%	ממוצע 85 μ מינימום 65 μ				
	מהדורה: 00	שם ומשפחה		תאריך	חתימה			
	קנ"מ	שרטט:	ויקטוריה	23.05.19				
		אשר:	יהודה טל	23.05.19				
דף: מתוך:								
מספר מעקב	3996							

פרויקט: מועצה אזורית "תמר" - ים המלח - חניון הדקלים
לקוח: דראושה חסן מערכות חשמל ותקשורת

פ.ל.ח.
הנדסת תאורה בע"מ
P.L.H. Lighting Engineering Ltd
אתא רח' קרן היסוד 5 טל' 9720150
תל אביב רח' החשמל 37 טל' 9973482

יעקב נוידלמן אנטולי