


פרט צנרת מעבר מעל מכשול

מועצה אזורית תמר
מישור רוהם בביש מוס 101
21.02.2020

פני השטח הטיפוים

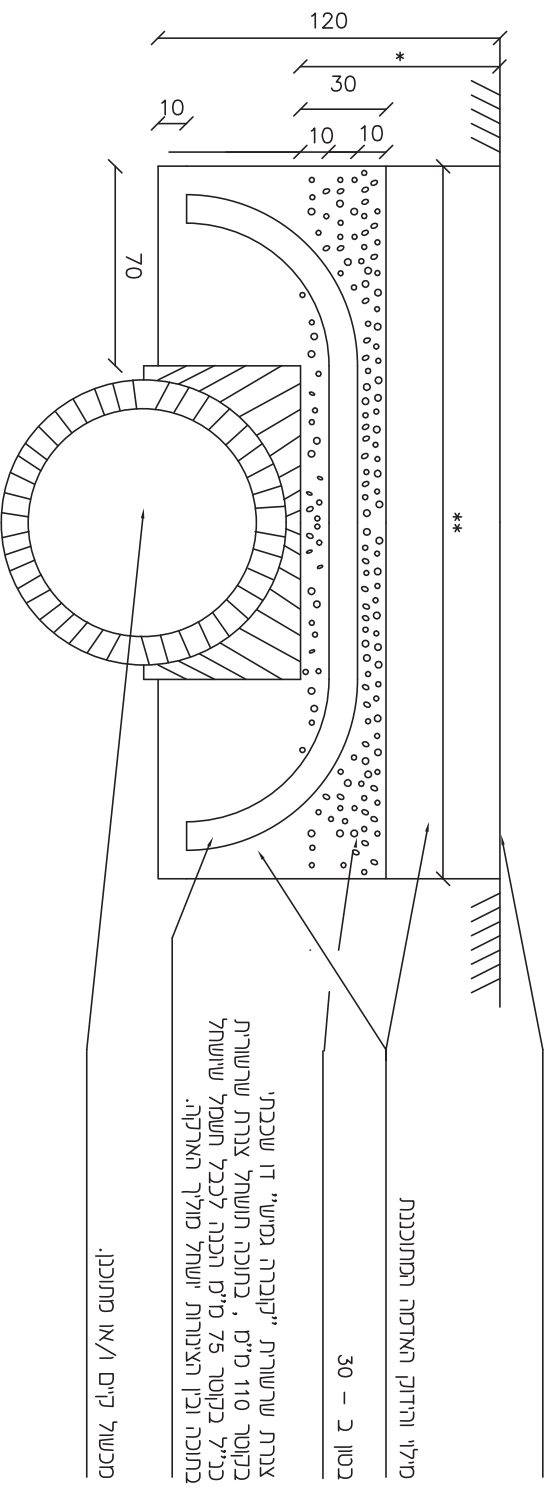

הערות

- 1) כל המידות בס"מ.
- 2) צנרת מעבר מעל מכשול מבוצע במידה ועומק התקנת קצה עליון של המכשול מפני השטח הטיפוים קטן מ - 120 ס"מ (מידה *).
- 3) בצנרת ישחל חוט משיכה מנליון שזור , שיקשר ליתדות סידון בשגי קצוות הצנרת.
- 4) כל קצוות הצנרת יכוסו בניילון למניעת כניסת מים וחול.

שם במוחשב :
V1-T-2NN

גיליון : 1
מחנך : 1

פרט צנרת מעבר מעל מכשול

שם הפרוט : _____