אינג' דראושה חסן - הנדסת חשמל
תכנון מערכות חשמל ותקשורת מסחרי ותעשייתי
יועץ ומתכנן תאורה
אכסאל - טל. 072-2300197 , נייד. 050-6757131
Email:hassand@012.net.il
hassan

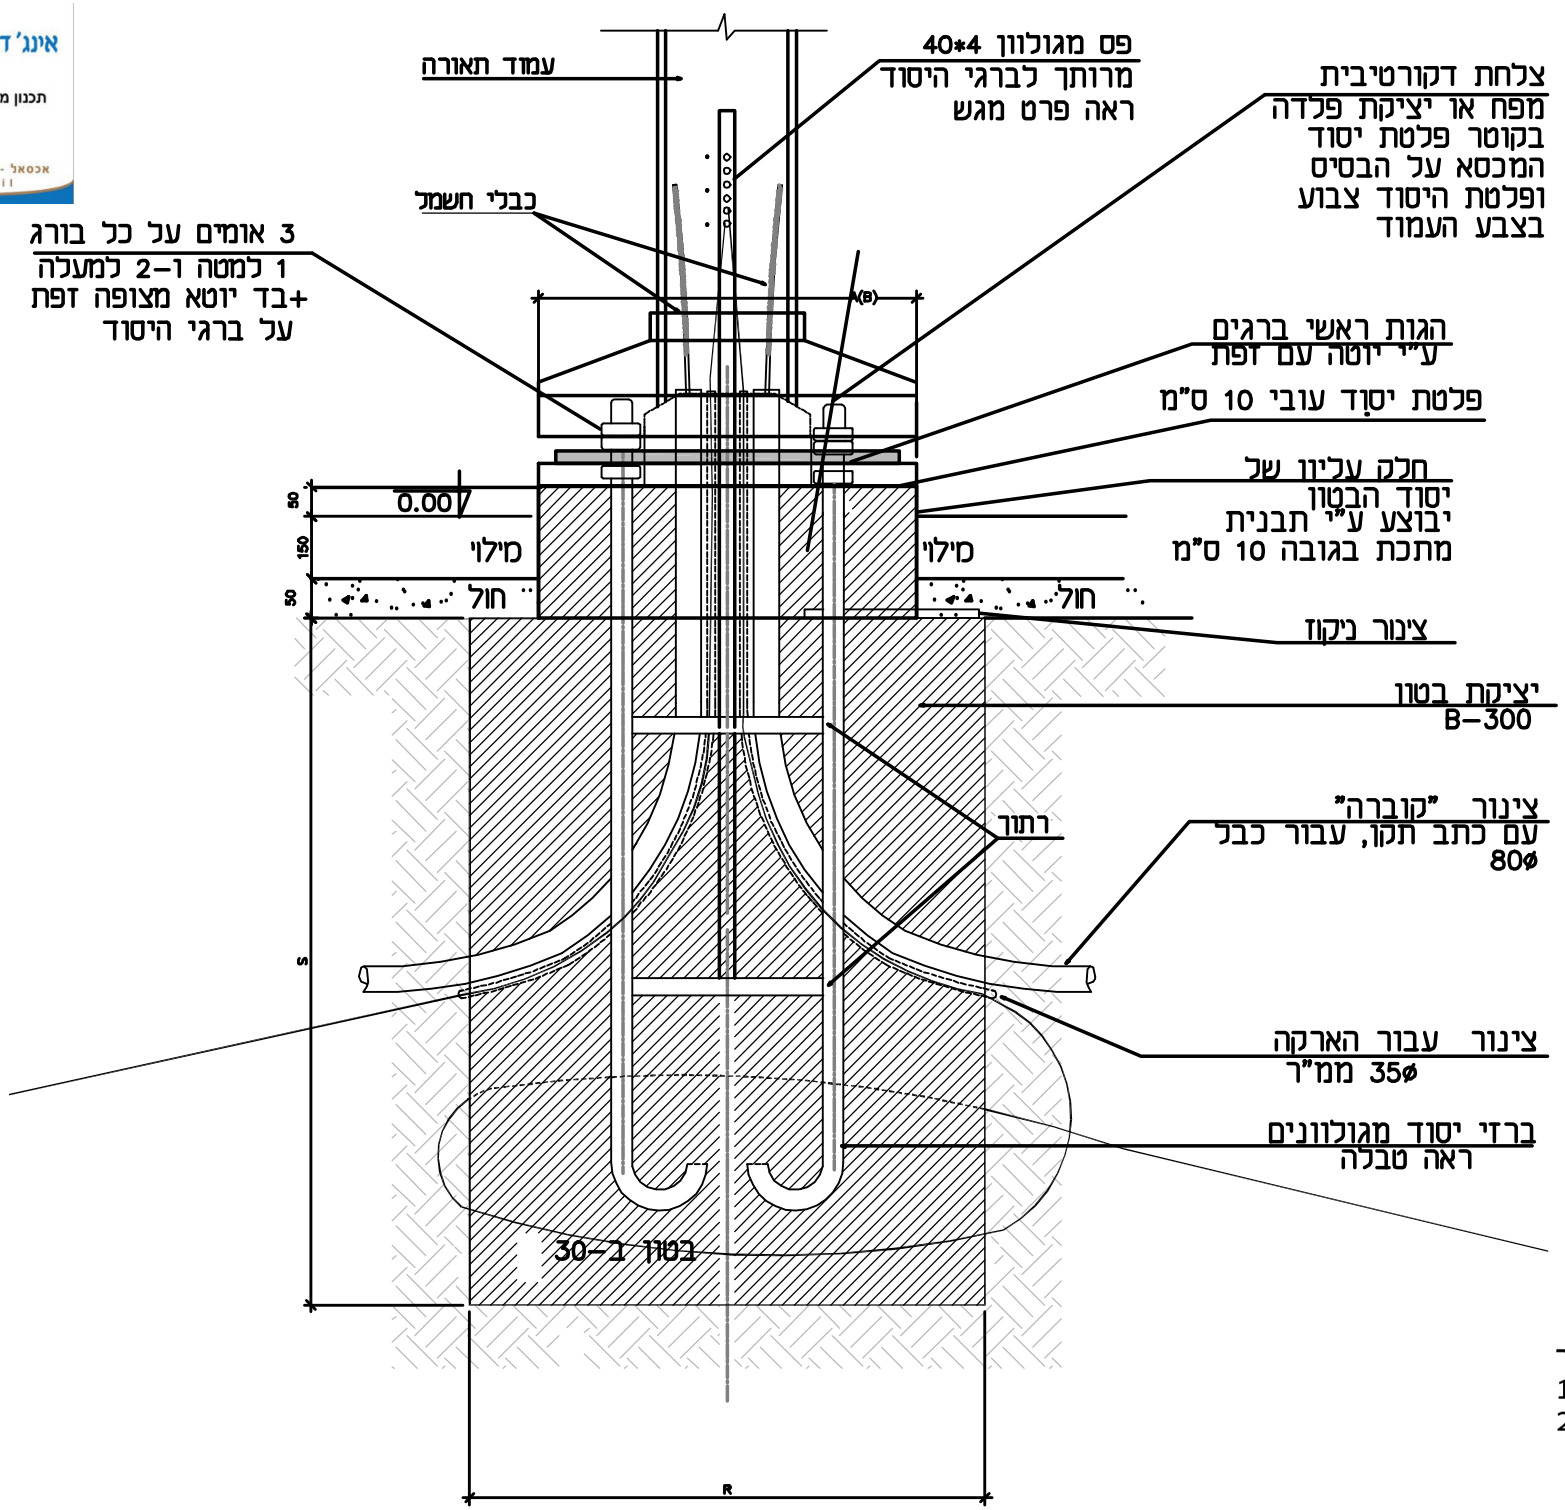

מועצה אזורית תמר
מישור רותם כביש 101
21.02.2020