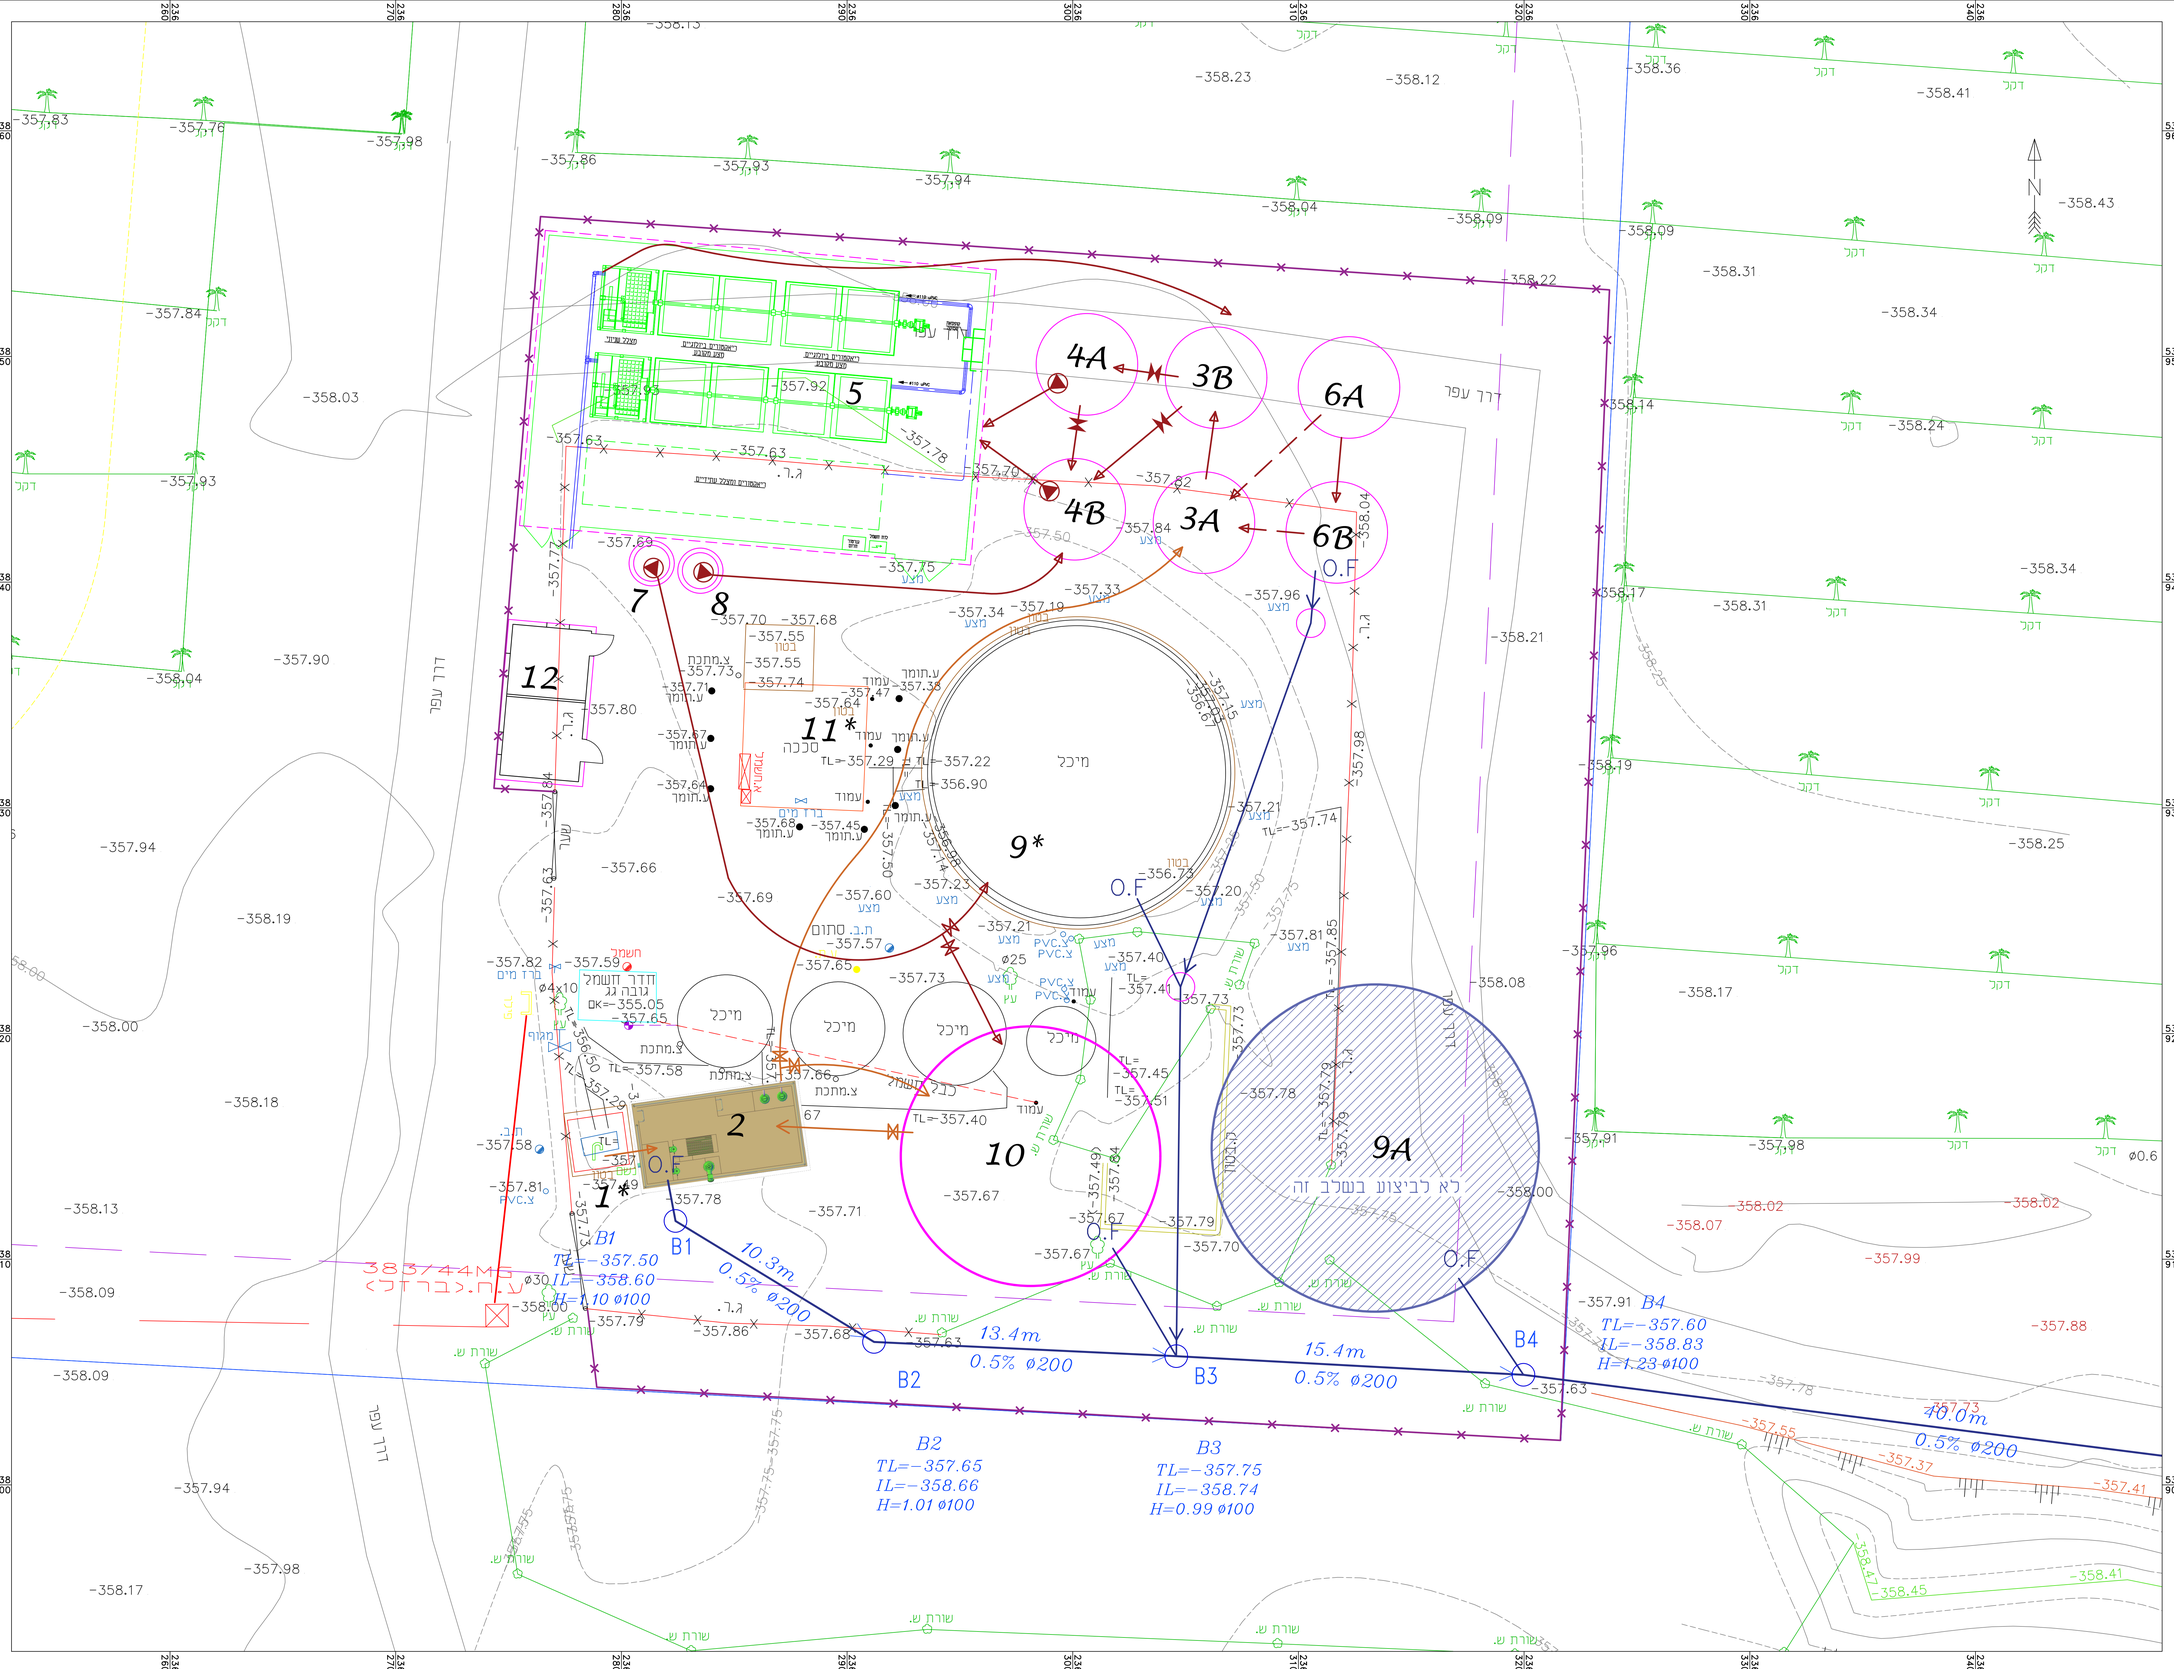

מט"ש כיכר סדום ל540 מק"י (ציוד ל360 מק"י) שיטה RBC

1. תא קיים ישרת כמלכודת אבנים ותא ריקון ביוביות
2. מתקן תאי מגובים ותא שאיבה 30 מ"ק
3. שני מיכלי שיקוע גרוסת והרחקת שומן 2*100=50 מ"ק
4. שני מיכלי ויסות 2*150=75 מ"ק
5. ריאכטור RBC כל מודול 180 מק"י (2 מודולים)
6. שני מיכלי בוצה 2*150=75 מ"ק יפונו ע"י מיכליות פעמים בשנה
7. שאיבה מיכל קולחין
8. שאיבת מי נקז
9*. מיכל קולחין קיים 500 מ"ק
9A. מיכל קולחין עתידי 500 מ"ק קוטר 14.5 , גובה 3 מ'
10. מיכל חירום מתוכנן 300 מ"ק קוטר 11.5 , גובה 3 מ'
11*. תחנת שאיבה להשקיה קיימת
12. חדר חשמל וד"ג ומפוחים וחדר מפעיל

A1

מו.אא. תמנור

אא. ב.ל.אאר מהנדסים בע"מ

אישור: א בלאו	תכנן: א בלאו	שרטט: זאב	
מט"ש כיכר סדום	תכנית המט"ש (חלופה א)		
מס' משרדי: 2344MTS	קנ"מ: 1:200	תאריך: 18.07.22	קובץ: 2344MTS.dwg