
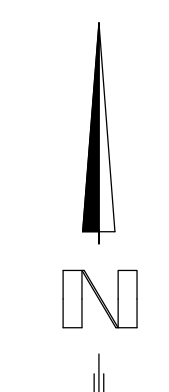
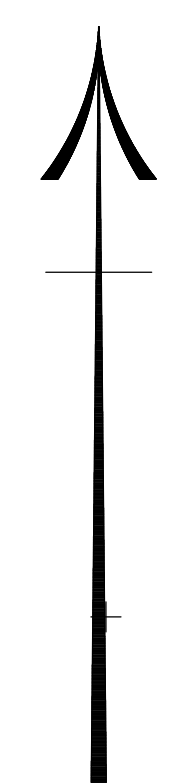


המקום: עין בוקק

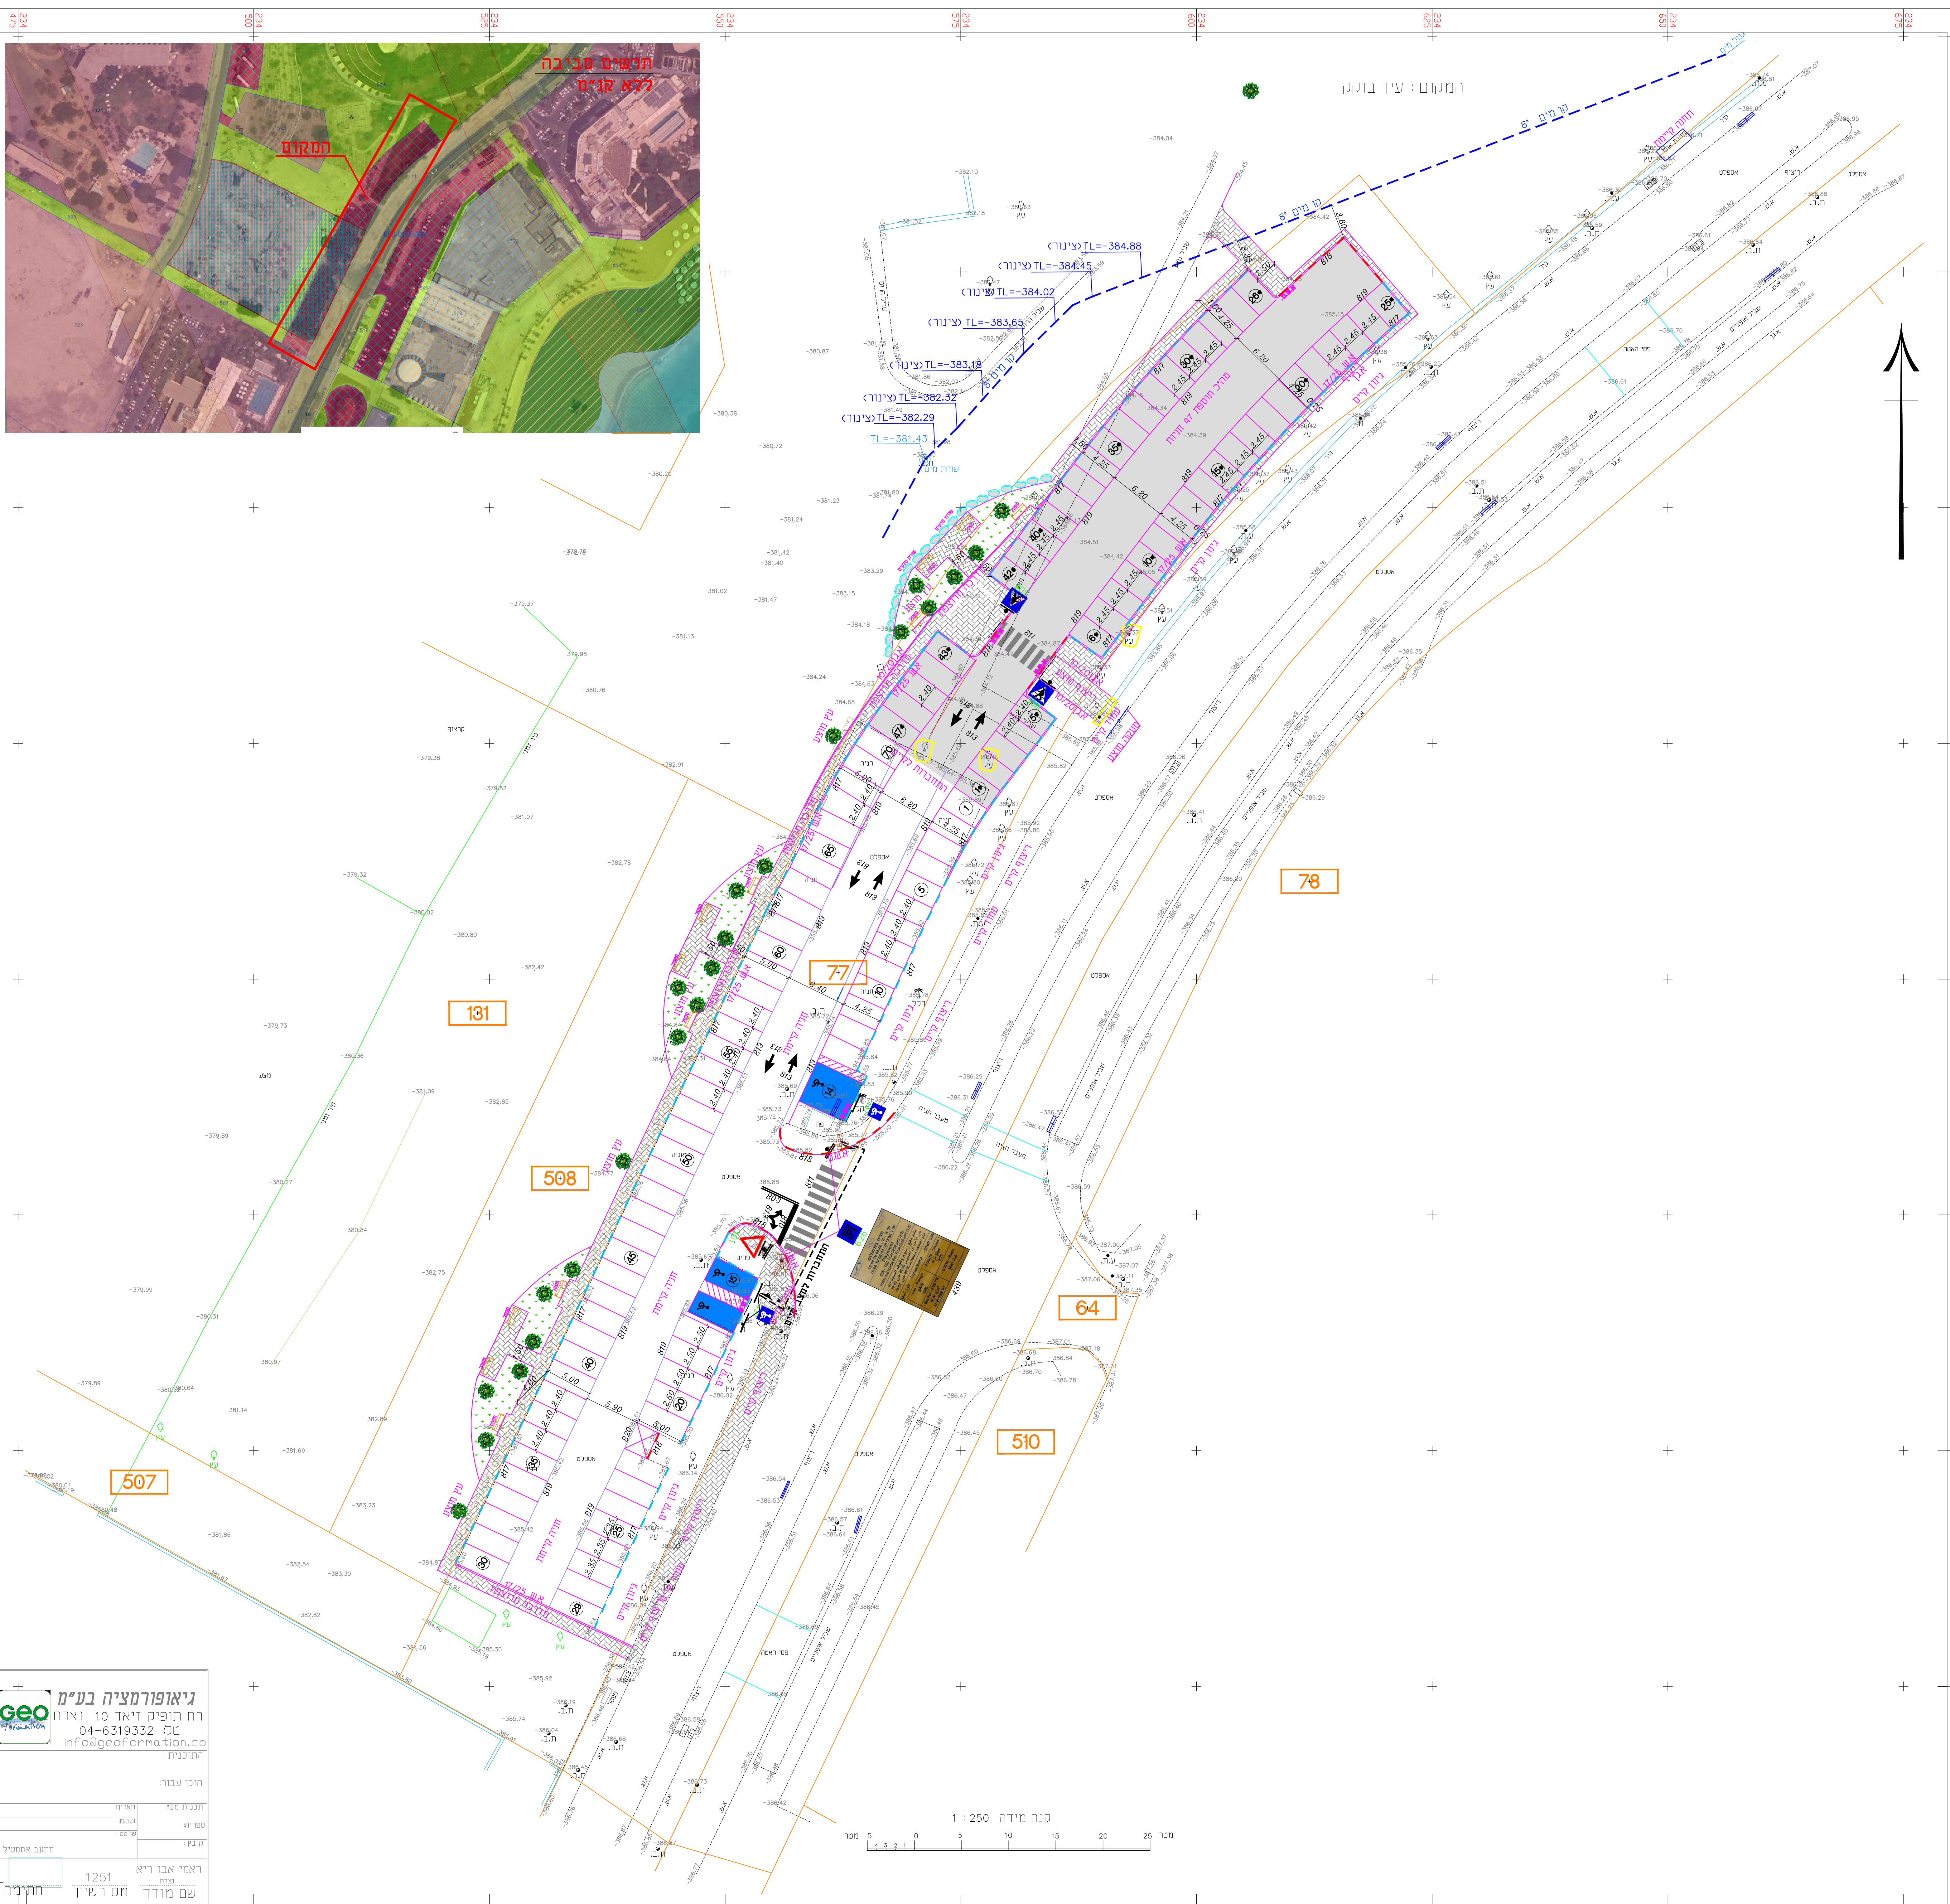

תעודת:

מקרא:

- מיטעת אספלט
- ריצוף חתולבת
- אש 17/25

מעמד התכנית:


תכנון מוקדם תכנון מפורט
 כניסה אישור לעיון למכרז סכמי ציוד
 האדרי: _____ האדרי: _____ האדרי: _____

י.ט. הנדסה Y.T Engineering
 הנדסת תחבורה ודרכים
 Transportation & Highway Engineering
 ת.ד. 888 סניף 442 | 15401 | רמת השרון, ישראל
 טל: 04-8241512 | 099 | פקס: 04-8241512 | E-mail: office.yt@gmail.com

פרויקט: **חניון ציבורי דלקים תחתון**

שם: **תוכנית הסדרי תנועה**

הקו עבוד:	מ.א. תמר
עורכים:	מ.א. תמר
שרטוט:	מ.א. תמר
כשר:	מ.א. תמר
אישור:	מ.א. תמר
תאריך:	19.11.19
שם לקבץ:	00
שם תוכנית:	00
מסלול:	00

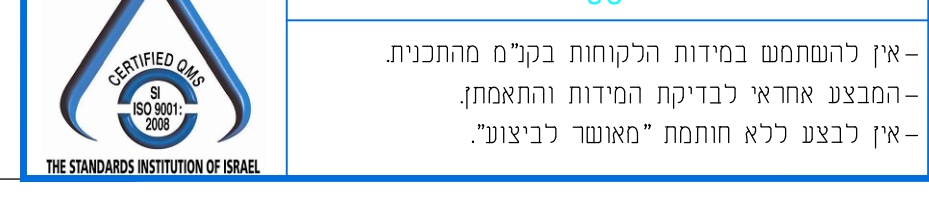

גיאופורמציה בע"מ GEO
 רח תופיק זיאד 10 נצרה
 טל: 04-6319332
 info@geoformation.co.il
 התוכנית:

דרכו עבודה:	
תכנית מס:	
מסלול:	
לעבוד:	
חשבוני אמטלי:	
ראמי אבו ריא	1251
שם מודד:	מס רשיון