


מועצה אזורית תמר  
 עין בוקק - חניון הדקלים 8  
 15.06.2019

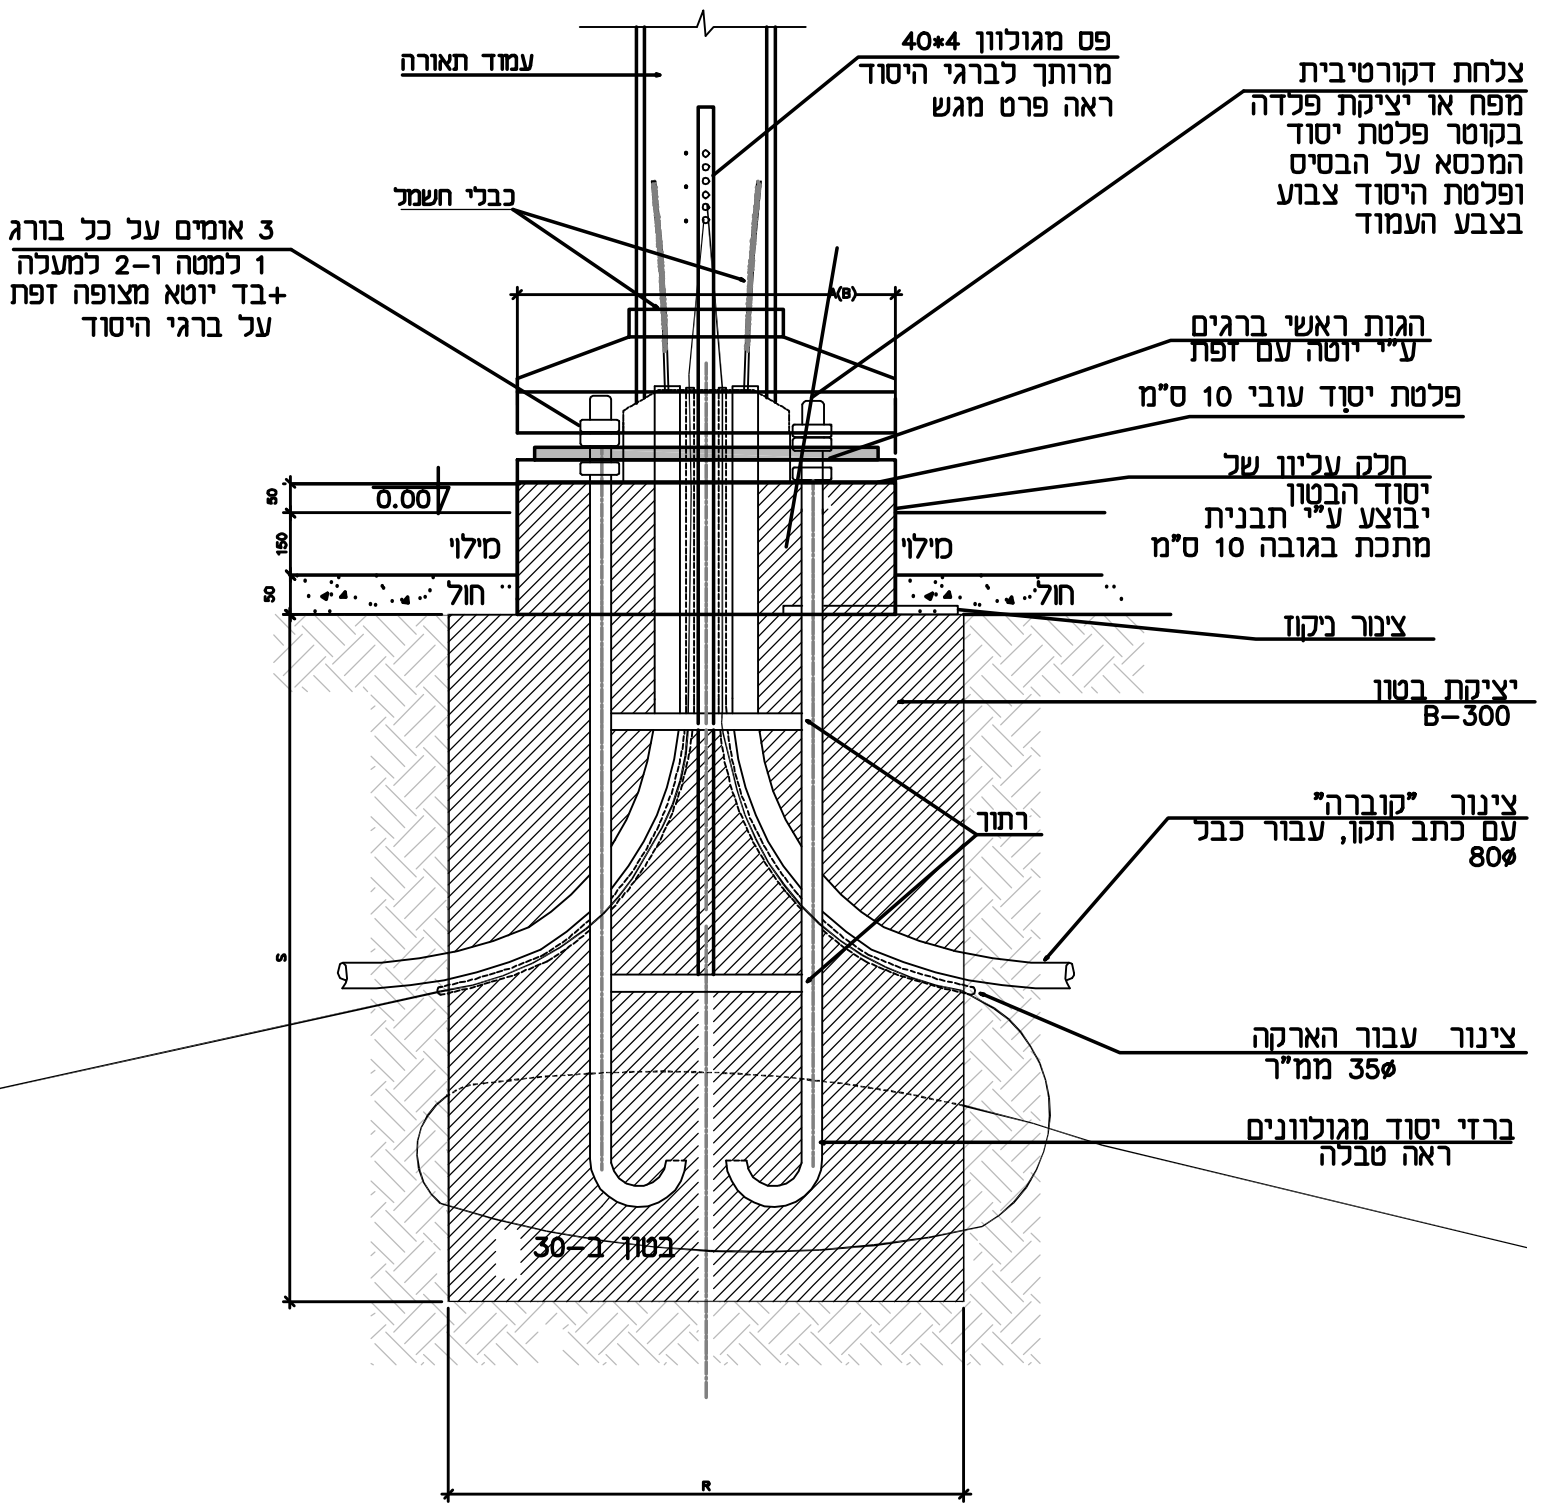

פרט יסוד לעמוד תאורה העומד בגינזון  
 גובה יסוד כגובה קרקע סופיים באותו מקום