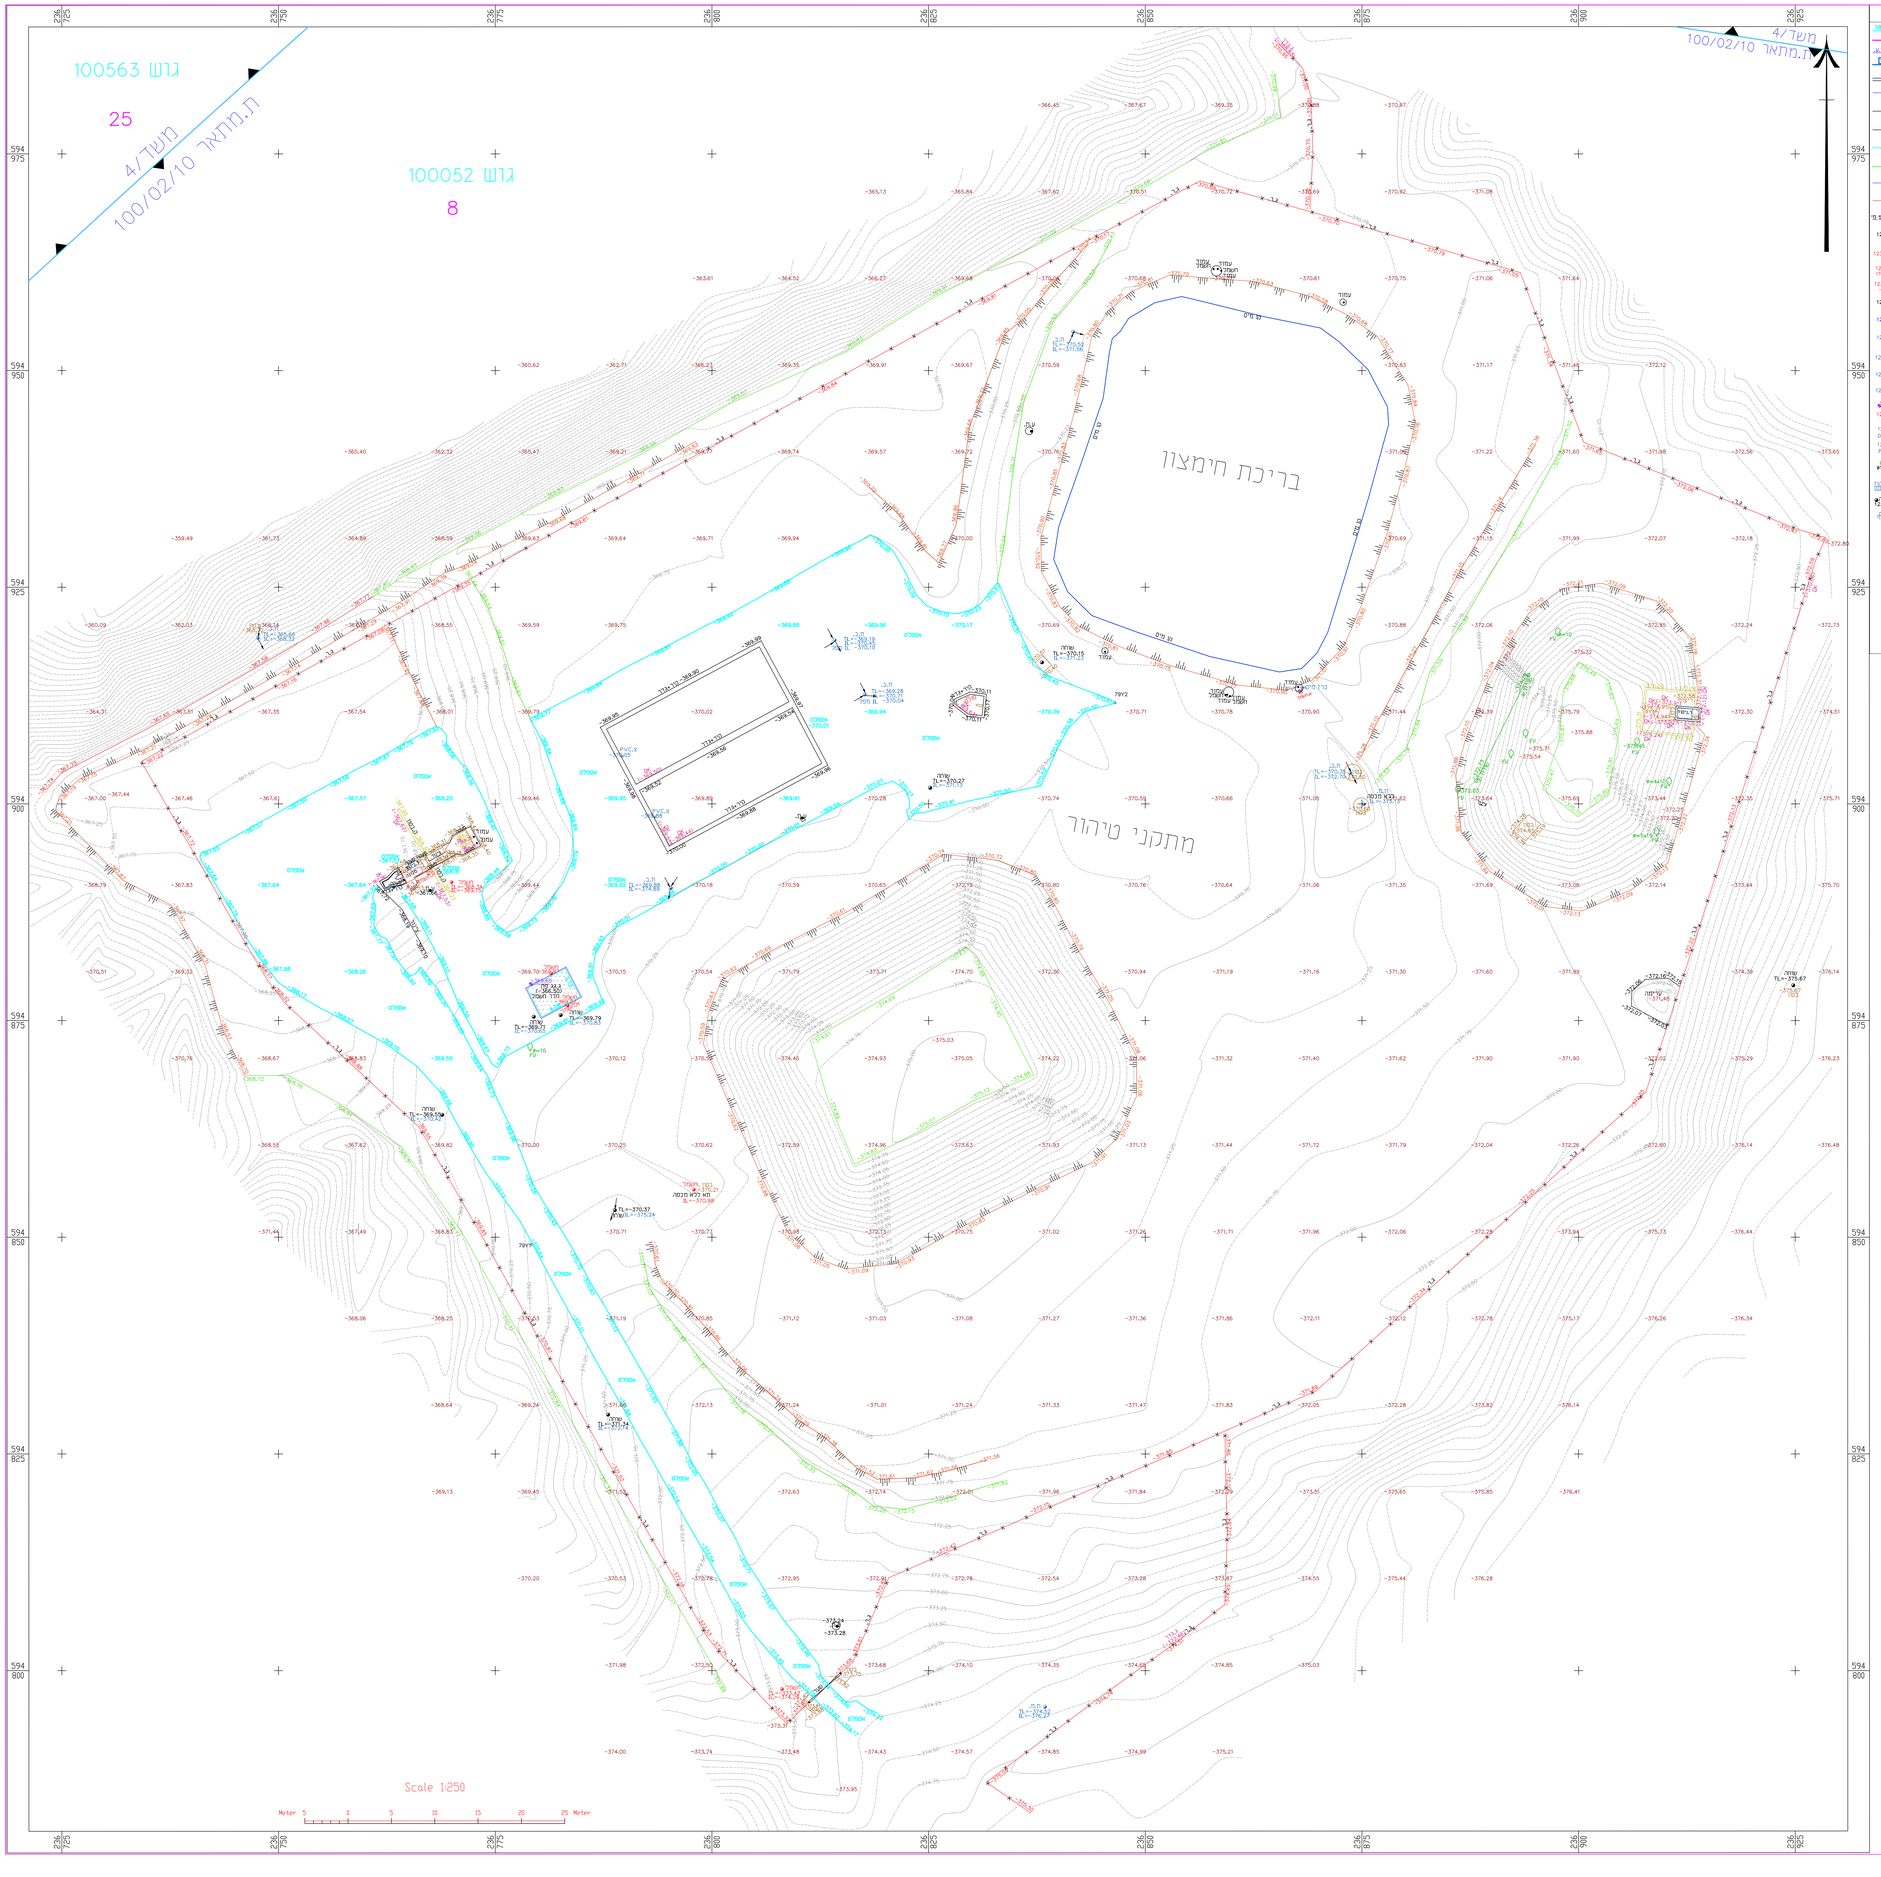

מקרא

גבול גוש	גוש 100052
גבול הכנה	BK
קו כחול	גבול ת.במתאר
גבול מגרש	12.543
גובה טיר	23.3 (23.45)
אבן אי	אאי
אבן שפה מונמכת	אש.מ.
אבן עלייה לרכב	אע.ר.
קו אספלט	
אבן גן	אג.ג
אבן שפה	אש
גדר רשת	
קו בנין	קו בניין 5.0
עמוד האדה	123.45
עמוד חשמל	123.45
עמוד חשמל ברזל	123.45
עמוד חשמל מתח גבוה	123.45
עמוד טלפון	123.45
מד מים	123.45
הידרנט	123.45
תא ביוב	123.45
תא ניקוז	123.45
תא מים	123.45
גובה רצפה	23.45
עמוד תעתוד תאורה	123.45
ברז מים	123.45
צינור פל"ס	123.45
עץ בוגר	
רשת ניקוז	
שרוה	123.45
מעוף	

מפה להיתר בניה

יישוב	: עין גדי	כתובת	:
הוכן עבור	: מ.א תמר	מס' סידורי	: (79 -22) 01-002057

גוש	חלקה	בשלמות	שטח רשומה(מ"ר)	תכנית מפורטת	מגרש	שטח מגרש(מ"ר)
100052	8	לא		100/02/10		

תרשים סביבה קנה מידה: 1:5000

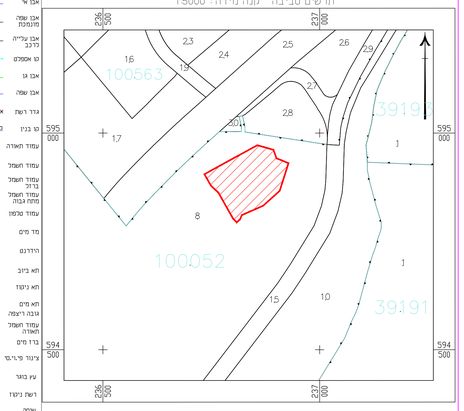

נתוני רשת וגבוכות

1.המדידה בוצעה ברשת: "ישראל 2005/12"
2.גבורות הגבורה שבג"ים מבוטסת המדידה הן: (<-370.59) 79ע1
3.גבוכות ההתכות חושבו מ: מפת גוש 100052

הערות

1	קווי הבנין יש לתאם בועדת התכנון והבנייה כפני תחילת התכנון
2	

הצהרת המודד

אני מאשר כי מפה זו הוכנה ונערכה בקנה מידה 1:250 והיא העתק נכון של המפה הטופוגרפית על סמך מדידה שהסתיימה ביום: 10.04.2022
בהסתמך על בכרת איכות שבצעתי כמפה זו אני מאשר את כל הפרטים ומאפייניהם שצוינו במפה, מדויקים כפי האמור לדעת דיוק אופקי הינו: 2 דגעת דיוק אנכי הינו: 3
המפה הוכנה כפי הוכנות המדידות ומדידות ומיפוי, התשע"-2016. תאריך גמר התכנית: 02.05.2022

לאוניד צדניאק 826
שם המודד מספר רשיון חתימה

הוכן על ידי אלבה

מ.ג.ה. מדידות והדמיה בע"מ
ג'יא. יגדה הנחמים 4
בית בכנסן - מגוון מרגע
מיקוד: 08-6236255 מס' 08-6286074
מיקוד: 8502500 ת.ד. 783
מגדלת הקעורי אלבה בע"מ
אתר: www.mega-survey.com דוא"ל: mega@mega-survey.com

מבר הקשה המודדים המוסמכים בישראל
©2006 מפה זו מוגנת בחוק זכויות יוצרים של מדינת ישראל

אין כלום, להעתיק, לשנות, לעדכן, לפרסם או לעשות כל שימוש מסחרי במסמך זה אל תכנים מתוכו. בשום צורה ובשום אופנה, אלקטרוני או מכני ללא הרשאה בכתב ומראש מאת חברת מ.ג.ה. מדידות והנדסה בע"מ. שימוש במסמך זה או חלק ממנו כמוף לדיני זכויות יוצרים.